

COMMUNE DE FEGERSHEIM



RÉAMÉNAGEMENT DE
LA RUE DES CERISIERS
AVANT-PROJET

Plan de masse

MAITRE D'OUVRAGE



EUROMETROPOLE DE STRASBOURG
1, Parc de l'Etoile Tél. : 03-68-68-50-00
67976 STRASBOURG CEDEX




MAITRE D'OEUVRE



2, Rue de l'Expansion
67150 ERSTEIN
Tél. : 03-89-20-39-72
Tél. : 06-81-09-33-25

Echelle : 1/250e

Indice	Date	Modifications	Dessiné par	Vérifié par
00	14/02/2022	Emission du document	HK	MC
01	03/03/2022	Rajout d'une entrée au numero de la 10.	SB	MC
02	25/05/2022	Rajout d'une entrée au n°14, rajout de place de stationnement	SB	MC

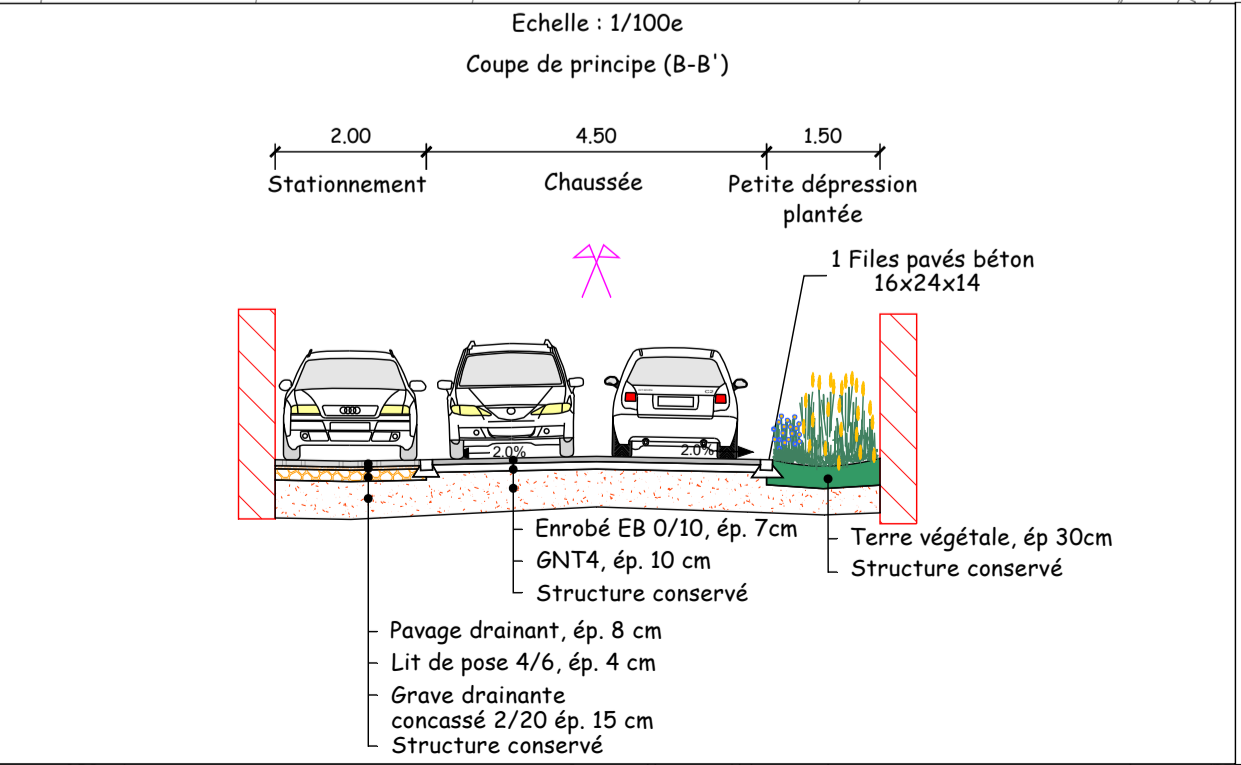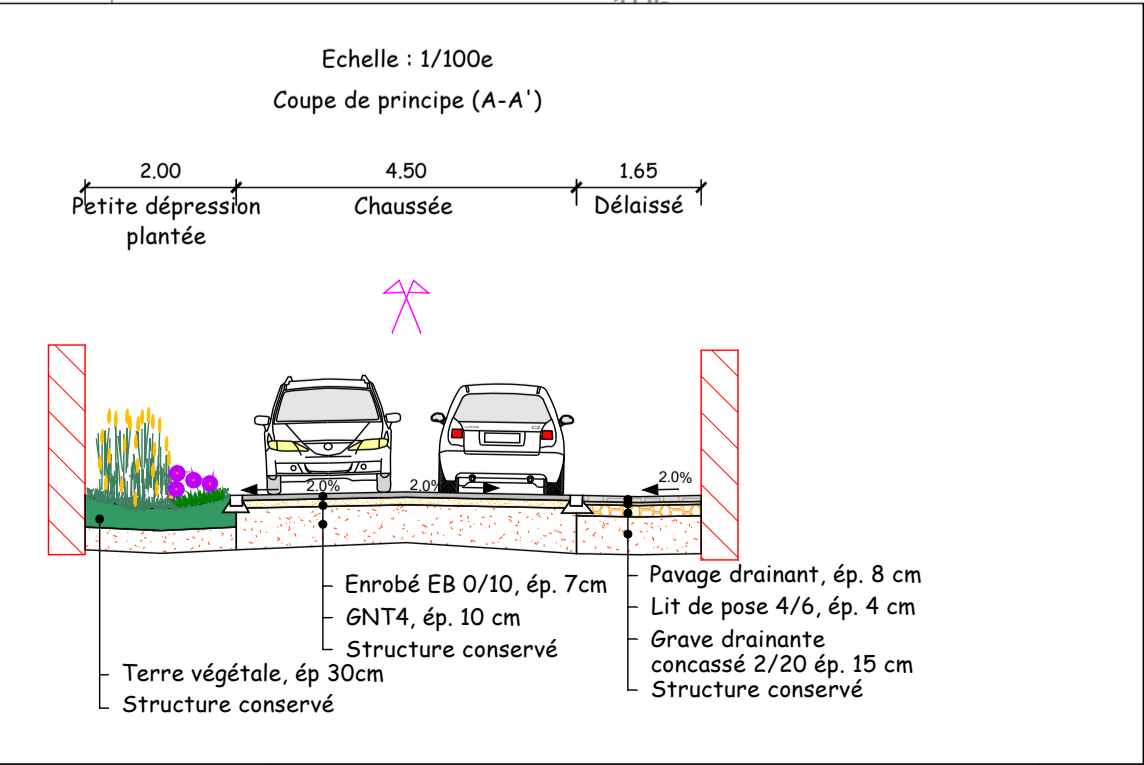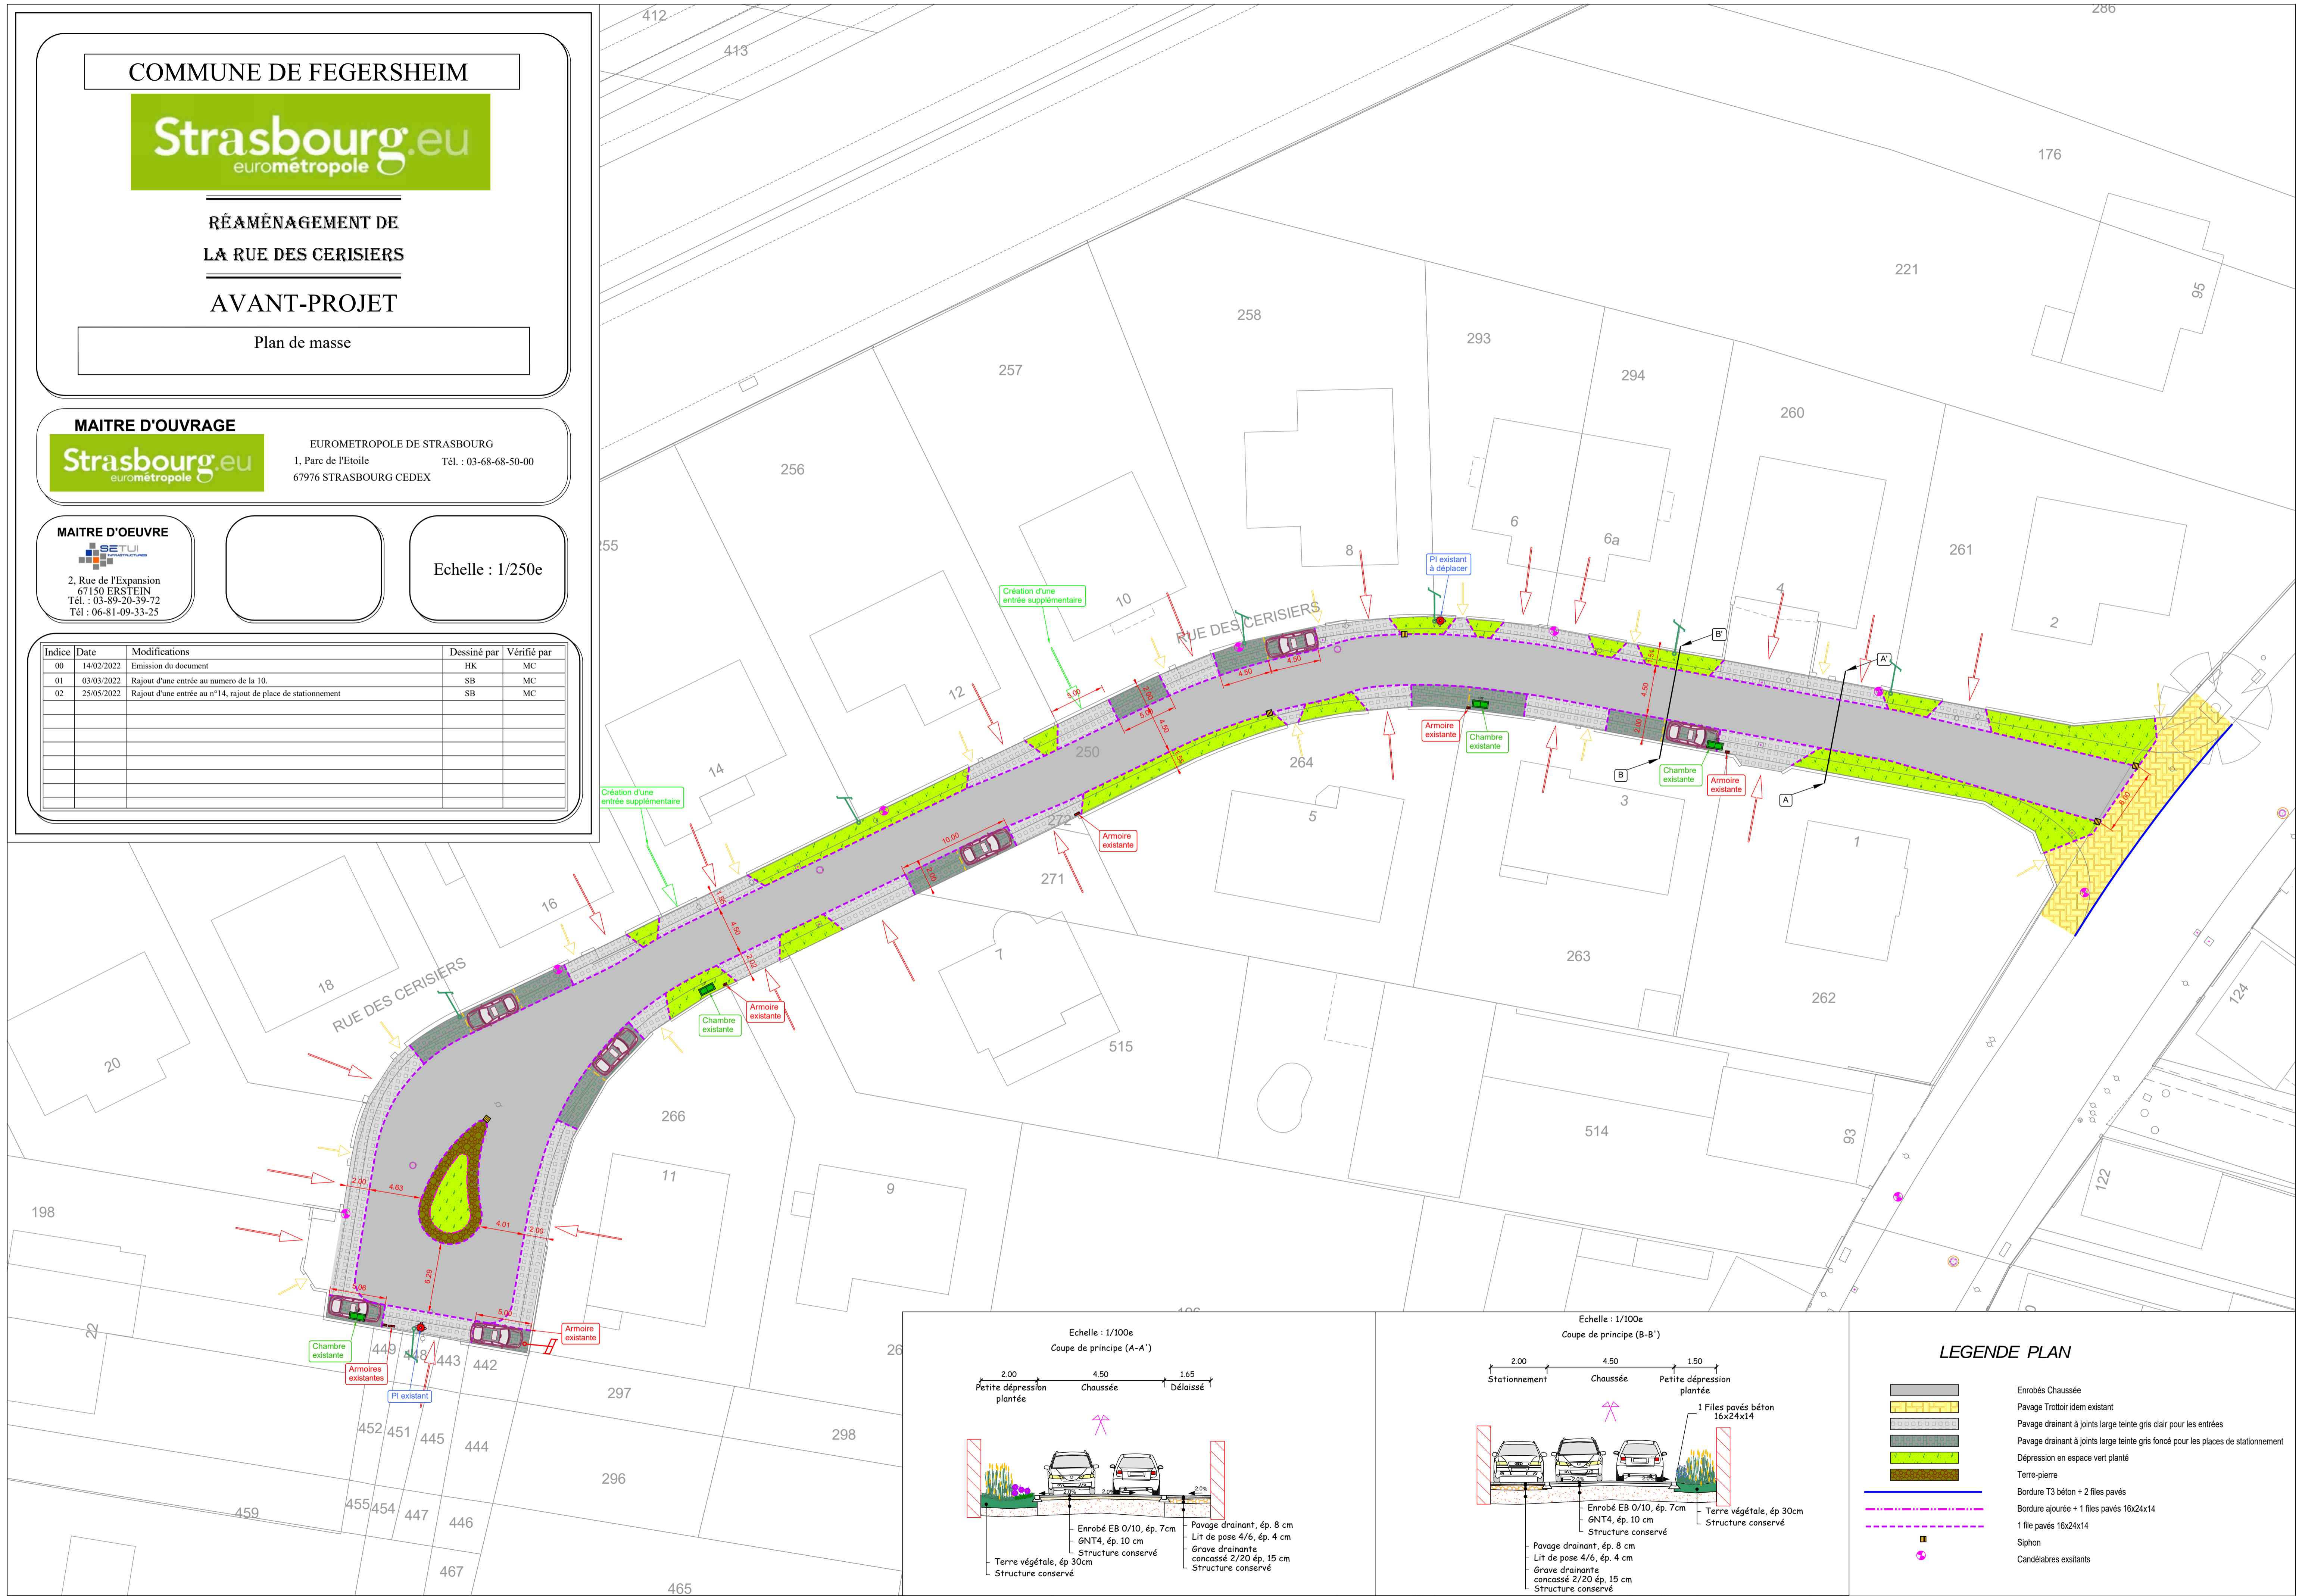

LEGENDE PLAN

	Enrobés Chaussée
	Pavage Trottoir idem existant
	Pavage drainant à joints large teinte gris clair pour les entrées
	Pavage drainant à joints large teinte gris foncé pour les places de stationnement
	Dépression en espace vert planté
	Terre-pierre
	Bordure T3 béton + 2 files pavés
	Bordure ajourée + 1 file pavés 16x24x14
	1 file pavés 16x24x14
	Siphon
	Candélabres existants